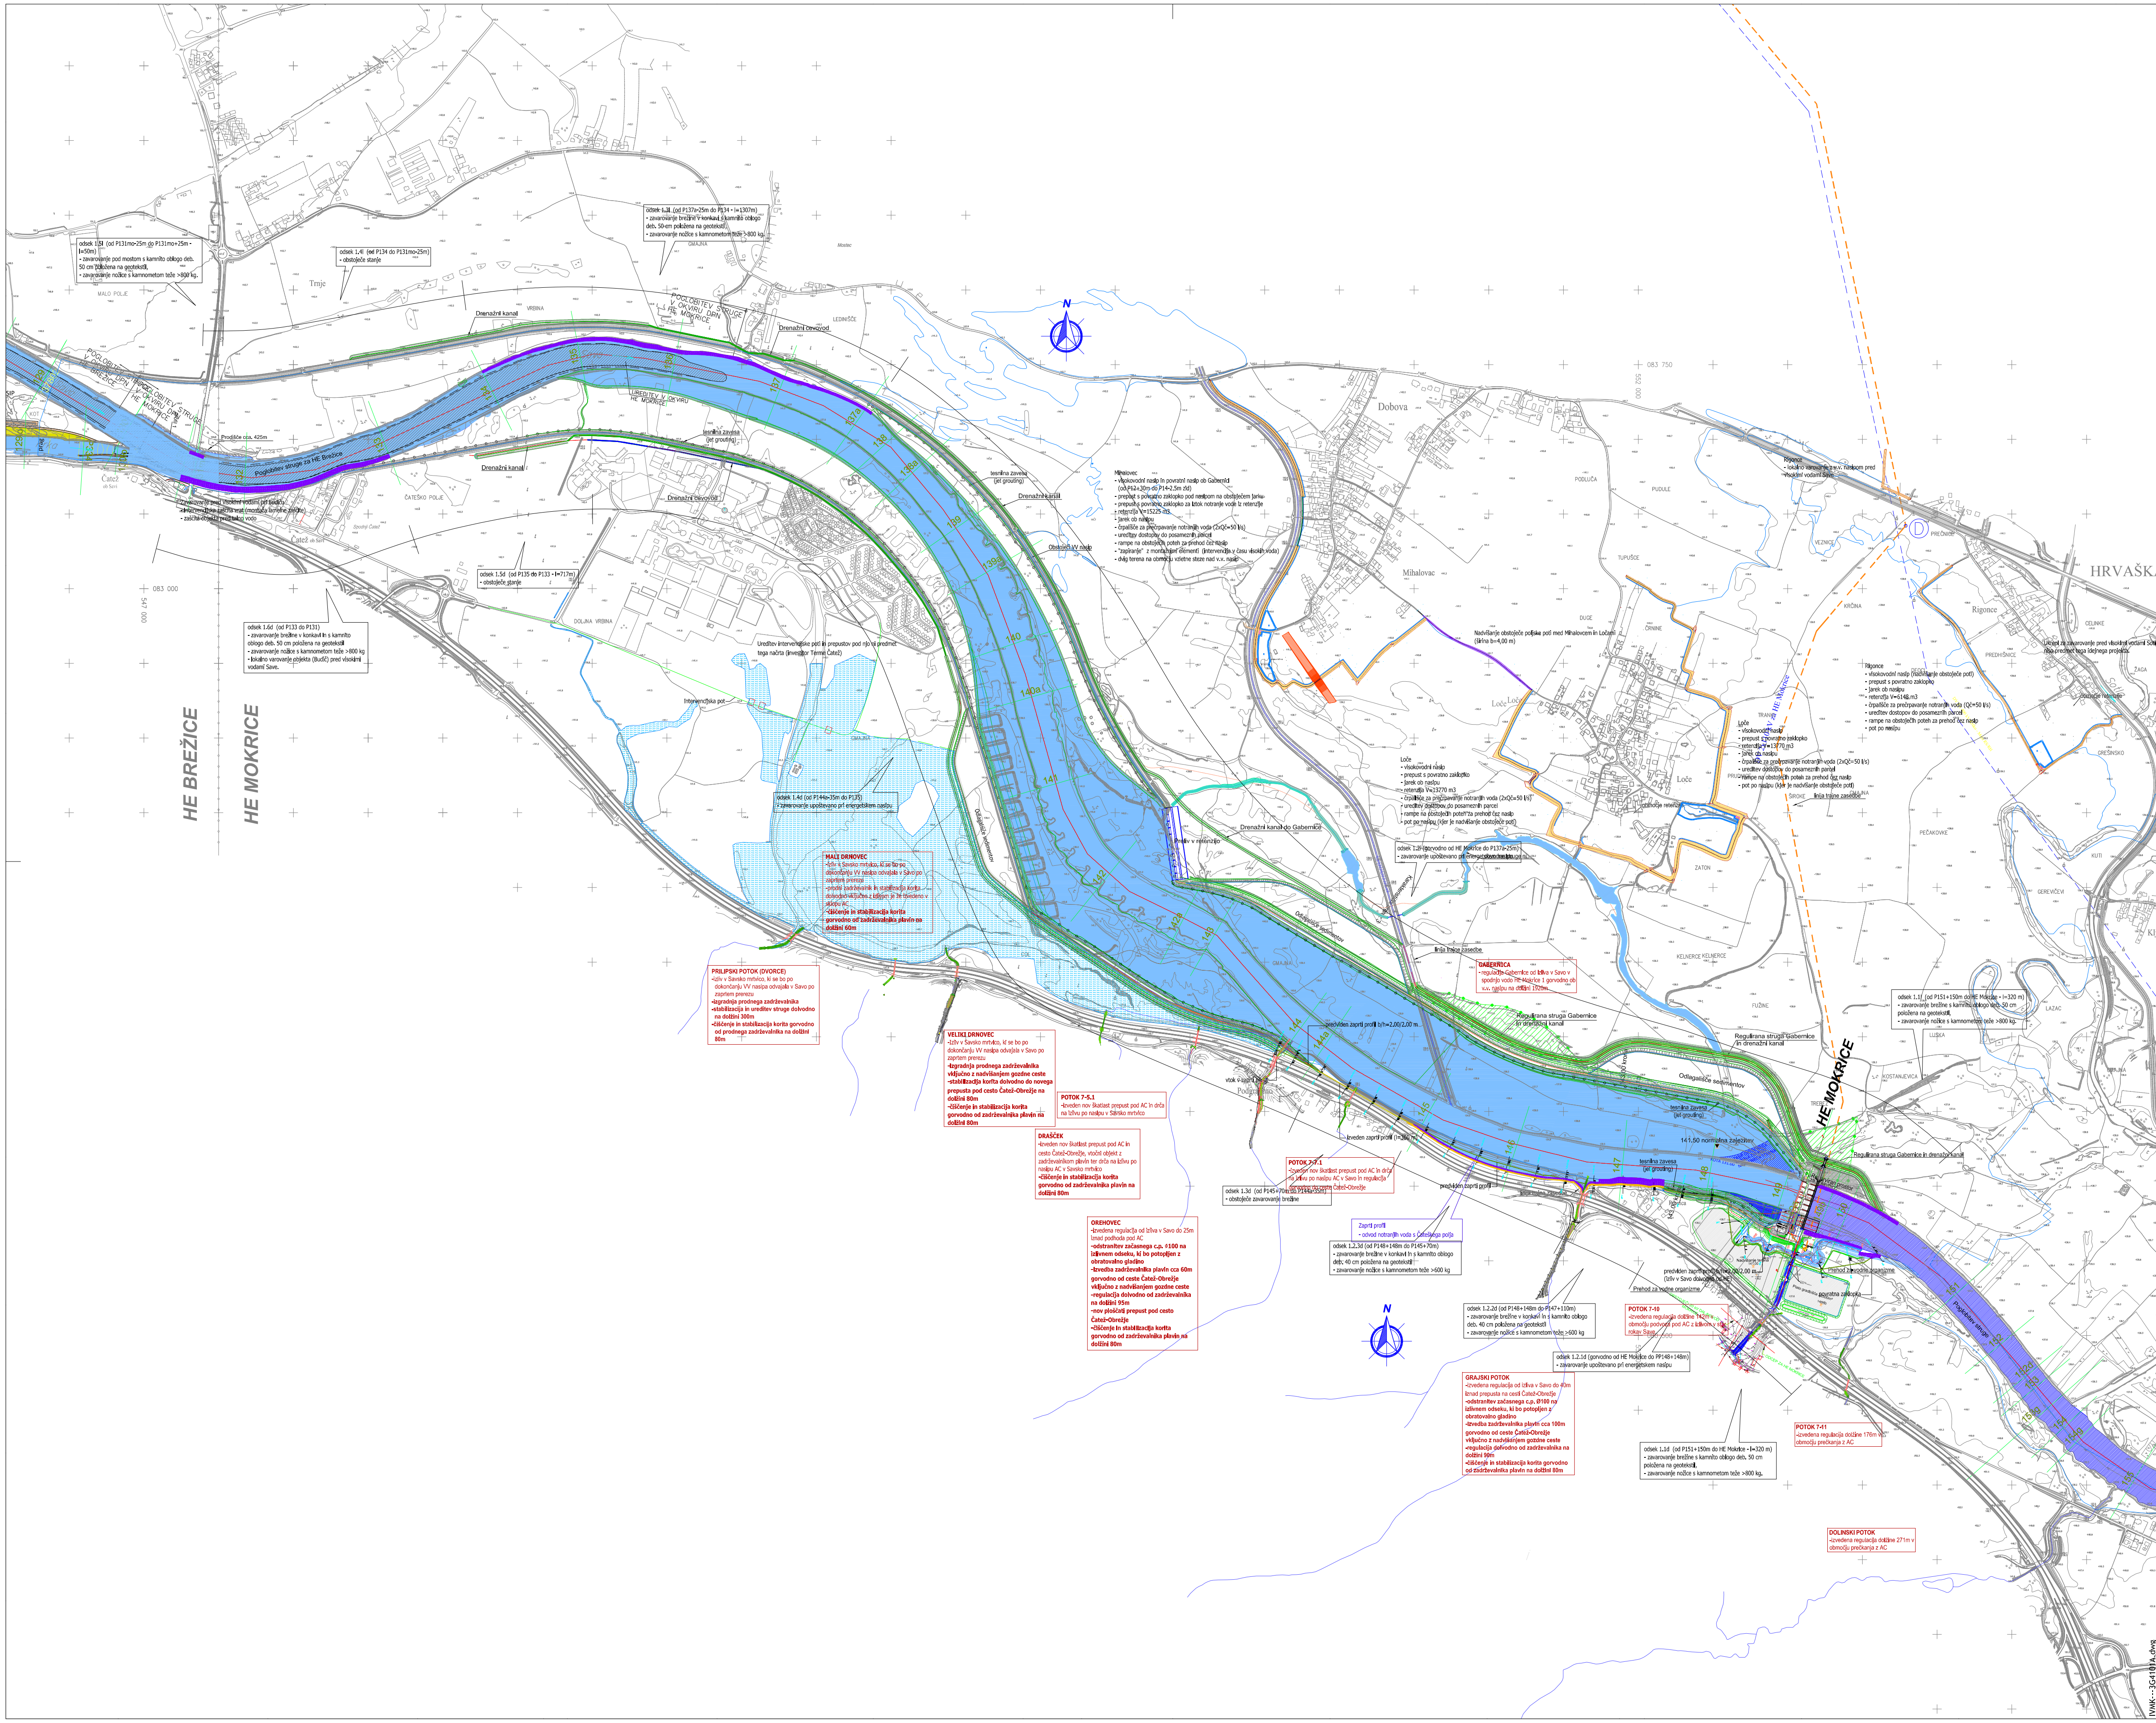

HE MOKRICE
VODNE UREDITVE - BREŽINE

Zaščita brežin, visokovodni nasipi in zaprti profil

PREGLEDNA SITUACIJA

M 1:10000

Sprememba:	Opis spremembe:	Datum:	Podpis:

Investitor: HSE – HIDROELEKTRARNE NA SPODNJI SAVI		Objekt:	HE MOKRICE
Projektant: IBE, d.d., svetovanje, projektiranje in inženiring Ljubljana, Slovenija		Del objekta/sistem:	BAZEN
Podizvajalec: IS PROJEKT projektiranje in urejanje voda d.o.o. Pot za Brdom 102, 1000 Ljubljana	št.načrta: 545-ŠNS/06	Vrsta načrta/prikaza:	3 NAČRT GRADBENIH KONSTRUKCIJ 3/7 VODNE UREDITVE – BREŽINE
Ime in priimek:	Id. št. IZS:	Vsebina risbe (dokumenta):	PREGLEDNA SITUACIJA zavarovanje brežin, visokovodni nasipi in zaprti profil
Odgovorni vodja projekta: Iztok MOČNIK, u.dig.	G-0164		
Sodelavec - projektant: mag. S.ŠIŠKO NOVAK, u.dig.	G-0476		
Sodelavec - projektant:		Vrsta dokumentacije: IBMK–A200/037	Vrsta projekta: IP
Sodelavec:		Klasifikacijska oznaka: – –	Stran/strani: 1/1
Datum izdelave: april 2013	Merilo: 1:10000	Identifikacijska oznaka: I V M K – – – 3 G 4 1 0 1	Spr.: A

IVMK---3G4101A.dwg